



NOTICE OF APPLICATION

As a property owner, tenant, or person who has requested notice, you should know that an application has been filed with the City of Chula Vista for a **Conditional Use Permit (CUP) for a proposed adult daycare, educational facility, and associated offices within an existing suite at The Collection at Eastlake Business Center, containing seven (7) classrooms and one (1) outdoor classroom/space.**

PROJECT LOCATION:	2421 Fenton Street
PROJECT NUMBER:	CUP24-0002
PROJECT NAME:	Maranatha Day Program
PROJECT PLANNER:	Caroline Young, Associate Planner (619) 409-5883 cyoung@chulavistaca.gov

The decision to approve or deny this application will be made at a future date. You will receive another notice informing you of an administrative consideration date or the date, time, and location of a public hearing. The project may also be scheduled for a Community Meeting in the area in which it is located.

If you have any questions regarding this application after reviewing this information, please contact the Project Planner listed above.

This information will be made available in alternative formats upon request.



AVISO DE SOLICITUD

En su calidad de dueño de terreno, inquilino o persona que ha solicitado recibir avisos, se le hace saber que ante la Ciudad de Chula Vista se ha presentado una Solicitud para un **Permiso de Uso Condicional (CUP)** para la propuesta de un centro de atención diurna para adultos, instalación educativa, y oficinas asociadas dentro de una suite existente en The Collection at Eastlake Business Center, que contiene siete (7) aulas y un (1) aula/espacio exterior.

SITIO DEL PROYECTO: 2421 Fenton Street

NUMERO DEL PROYECTO: CUP24-0002

NOMBRE DEL PROYECTO: Maranatha Day Program


PLANIFICADOR/ CONTACTO: Caroline Young, Associate Planner
(619) 409-5883
cyoung@chulavistaca.gov

La decisión para aprobar o rechazar esta solicitud se tomará en fecha futura. Usted recibirá otro aviso informándole de una fecha de consideración administrativa, o la fecha, hora y ubicación de una audiencia pública. Es posible que se fije una Reunión Comunitaria para tratar este proyecto, en el área donde está ubicado.


Si usted tiene cualquier pregunta sobre esta solicitud después de repasar esta información, sírvase llamar al Planificador del Proyecto indicado anteriormente.

Esta información estará disponible en formatos alternos bajo solicitud.

Radius Map

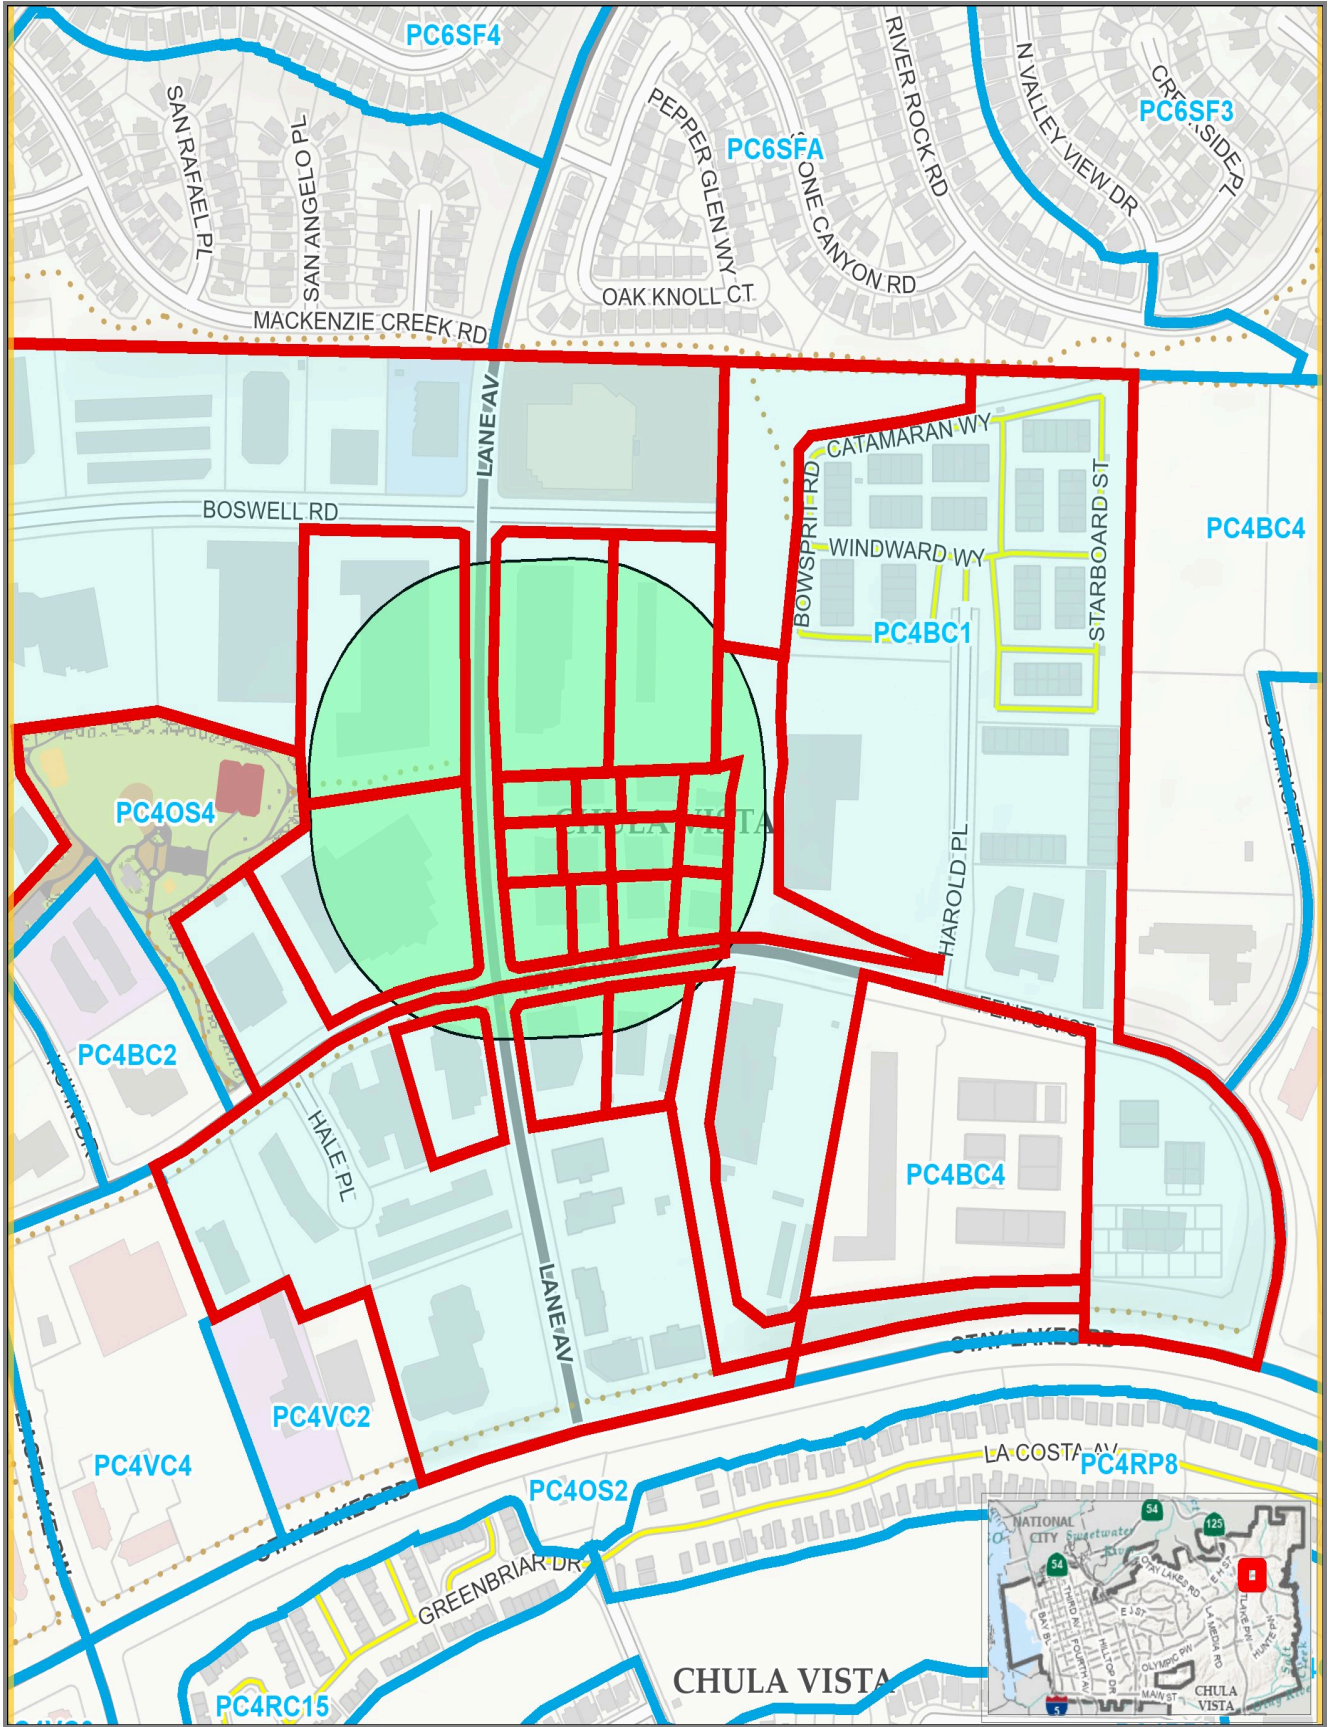

Disclaimer: Map and parcel data are believed to be accurate, but accuracy is not guaranteed. This is not a legal document and should not be substituted for a title search, appraisal, survey, or for zoning verification.

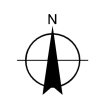

Map Scale
1 inch = 500 feet
 5/29/2024